


**Typowy przekrój konstrukcyjny chodnika Osiedle Leszczyny**  
 skala 1:25

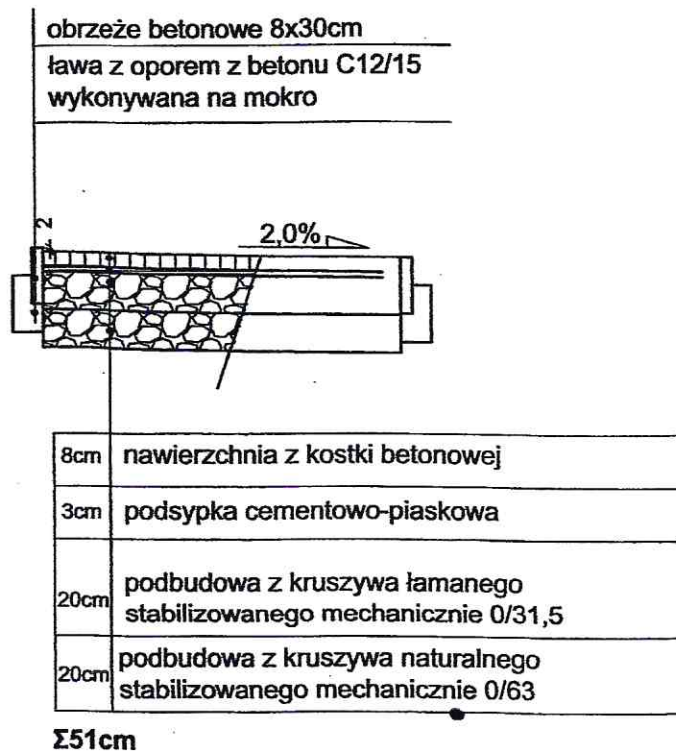

BUDŻET OBYWATELSKI

Remont chodnikó na Osiedlu Leszczyny przy  
 blokach ul. Żywiecka nr 119,121a, 123 przy ul.

Żywieckiejw Bielsku-Białej

Przekrój typowy skala 1:25



