


### Kopia mapy zasadniczej

Skala 1:500 s.m.6.119.30.02.3.2, 6.119.30.02.3.4

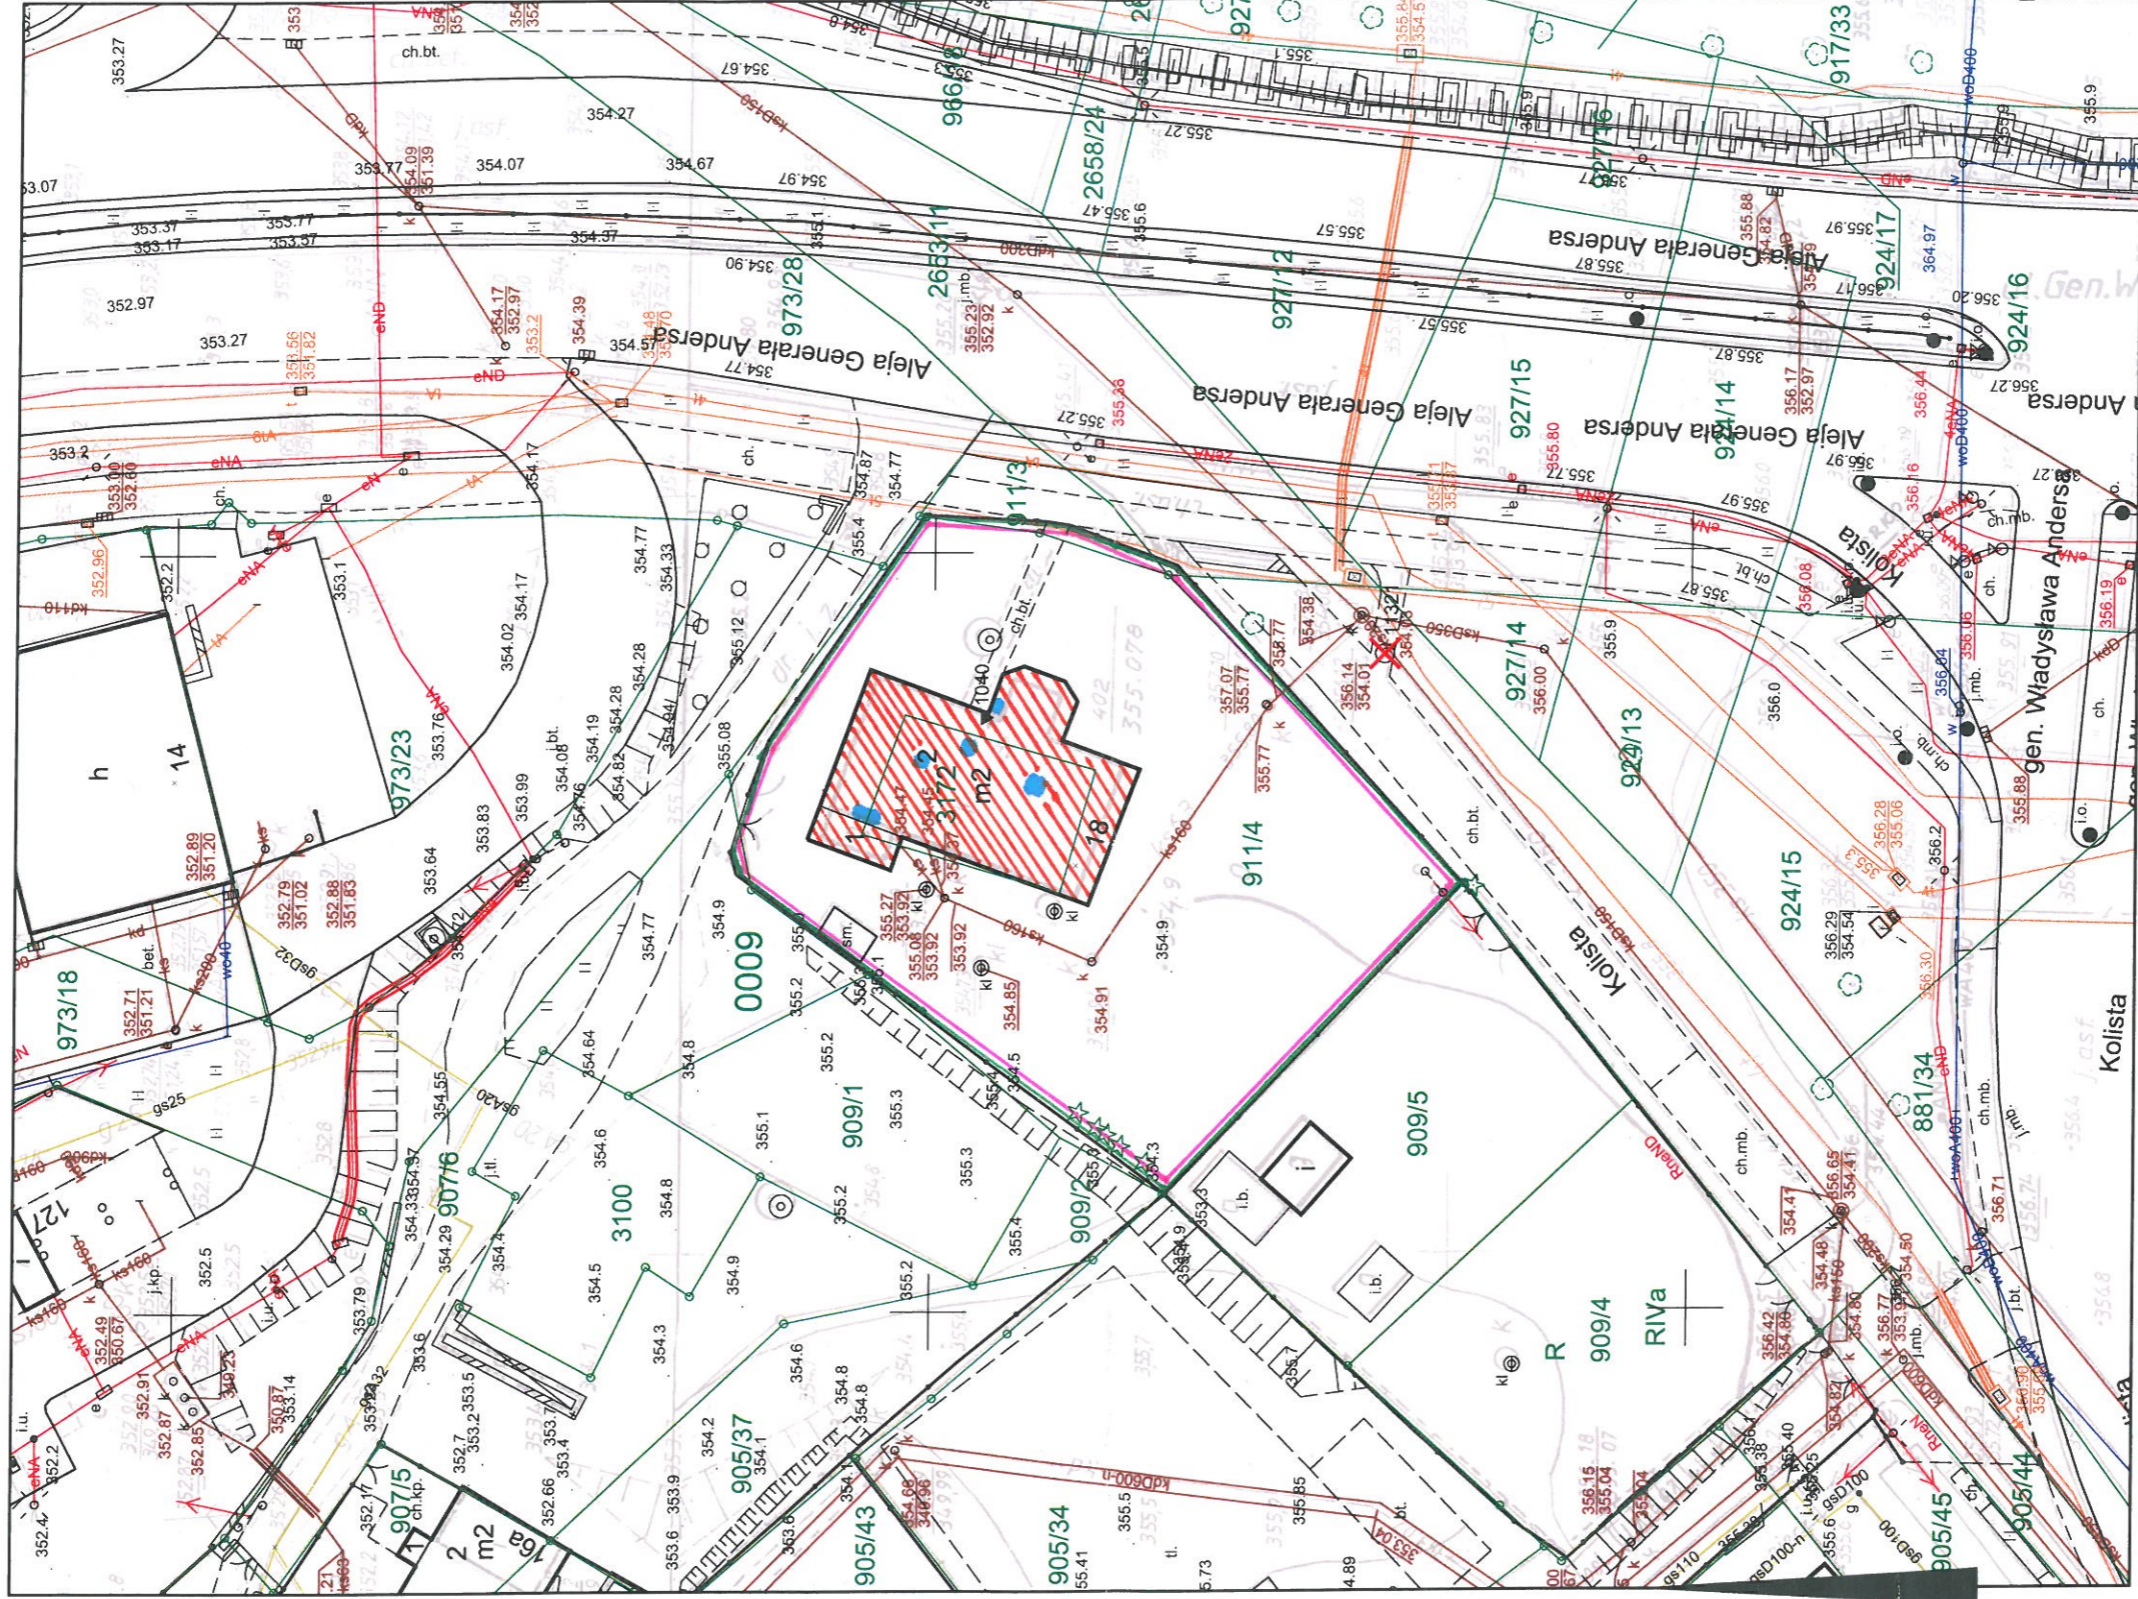

- LEGENDA:**
- granica działki nr 911/4
  - ▨ budynek
  - ▨ obiekty opacon- -ariew
  - lokalizacja proj. komind
  - obszar oddziaływania i inwestycji

Opis funkcji budynków wg standardu technicznego K-1 Podstawowa Mapa Kraju z 1998r.

#### Adnotacje

Wykonał Anna Skowrońska  
podpis wykonawcy

dn. 23-05-2018 r.

Pozwolenie na zgromadzenie mapy z funkcją materiałną państwowego zasobu geodezyjnego i kartograficznego	
Organ prowadzący geodezyjny zasób państwowy i kartograficzny	Urząd Gminy Bielsko-Biała
Nazwa mapy lub zbioru	MAPA ZACADNIWA
Identyfikator archiwalny i materiałny zasobu	2016.S04
Data wykonania mapy	23 MAJ 2018
Imię, nazwisko i pozycja osoby reprezentującej organ	ANNA SKOWROŃSKA

Dane ewidencyjne dotyczące części granic przedstawionych na niniejszej mapie określone zostały na podstawie mapy katastralnej w skali 1:2880, wykonanej ok. 1840 r. Nie spełniają one pod względem dokładności kryteriów obowiązujących obecnie standardów technicznych /886 z Dz.U. nr 38, poz. 454 z 2001 r./