NAZWA		OKNA DREWNIANE, KOLOR ORZECH - MOŻLIWIE ZBLIŻONY DO KOLORU STOLARKI W PARTERZE KAMIENICY PRZY ul. 11 Listopada nr 82; SZKŁO ANTYWŁAMANIOWE; SZKLENIE SZYBĄ ZESPOLONĄ - U≤1,6					
OZNACZENIE NA RYSUNKU		A	B	C	D	E	F
SCHEMAT OKNA		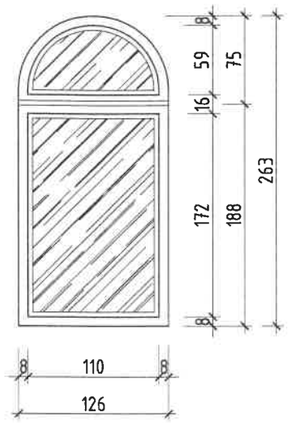	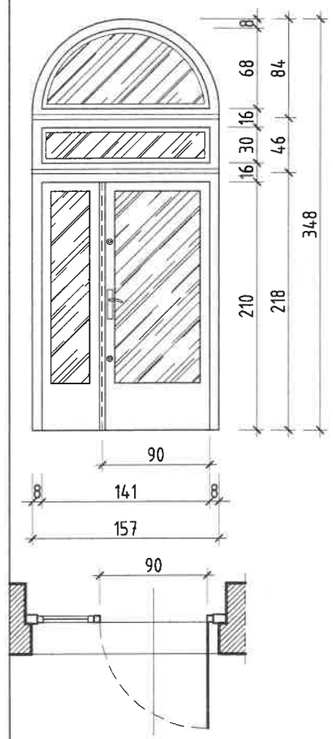	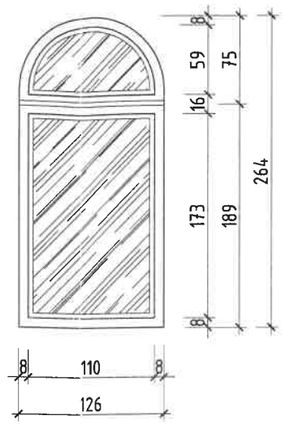	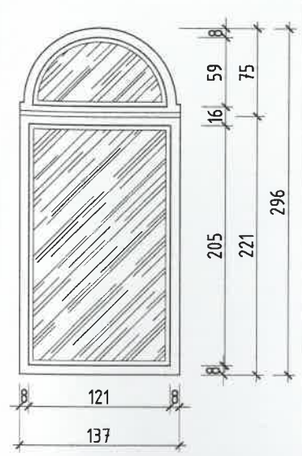	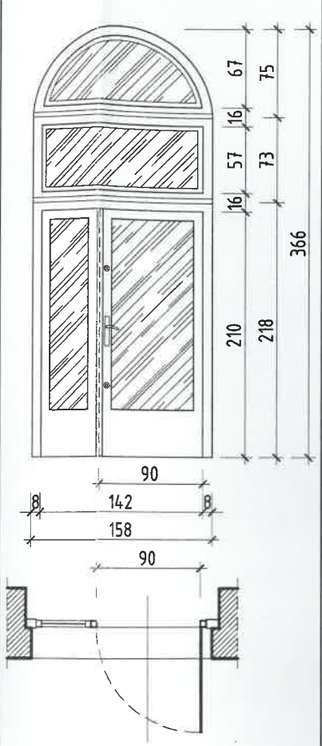	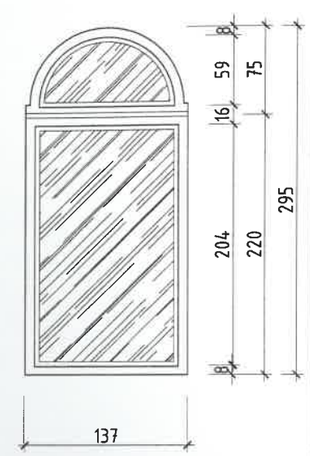
WYMIARY W ŚWIETLE MURU	S	126	157	126	137	158	137
	H	263	348	264	296	366	295
ILOŚĆ		1	1	1	1	1	1

PRZEKRÓJ PROFILU A-A
SKALA 1:10

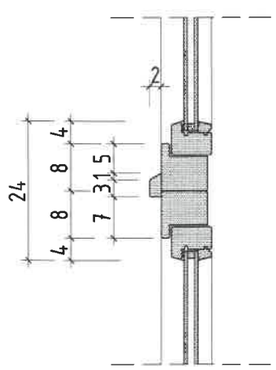

UWAGA:
Wszystkie prawa autorskie dotyczące tego rysunku są własnością EM projekt - pracowania projektowa.
Niniejszy rysunek jest wydany pod warunkiem, iż nie będzie kopiowany, ani udostępniany bez uzgodnienia z w/w pracowanią.

- Nie należy odmierzać wymiarów z rysunku, ani używać go jako szablonu.
- Przed przystąpieniem do prac budowalanych wszystkie wymiary należy sprawdzić w naturze. W przypadku stwierdzenia niezgodności należy zwrócić się do projektanta.

EM projekt Architektura i Wnętrza
44-300 Wodzisław Śląsk, ul. Przemysłowa 14C/2
tel. 0 511 080649

TEMAT OPRACOWANIA	PROJEKT WYMIANY STOLARKI OKIENNEJ I DRZWIOWEJ W LOKALU UŻYTKOWYM		
NAZWA RYSUNKU	ZESTAWIENIE STOLARKI OKIENNEJ I DRZWIOWEJ	01.2012r.	P.B.
PROJEKTANT	Elwira JAKUBIEC upr. nr 12/07/SLOKK, SL-1240		
INWESTOR	Zakład Gospodarki Mieszkaniowej w Bielsku - Białej		
ADRES INWESTYCJI	BIELSKO - BIAŁA; ul. 11 Listopada 80	skala 1 : 50	