


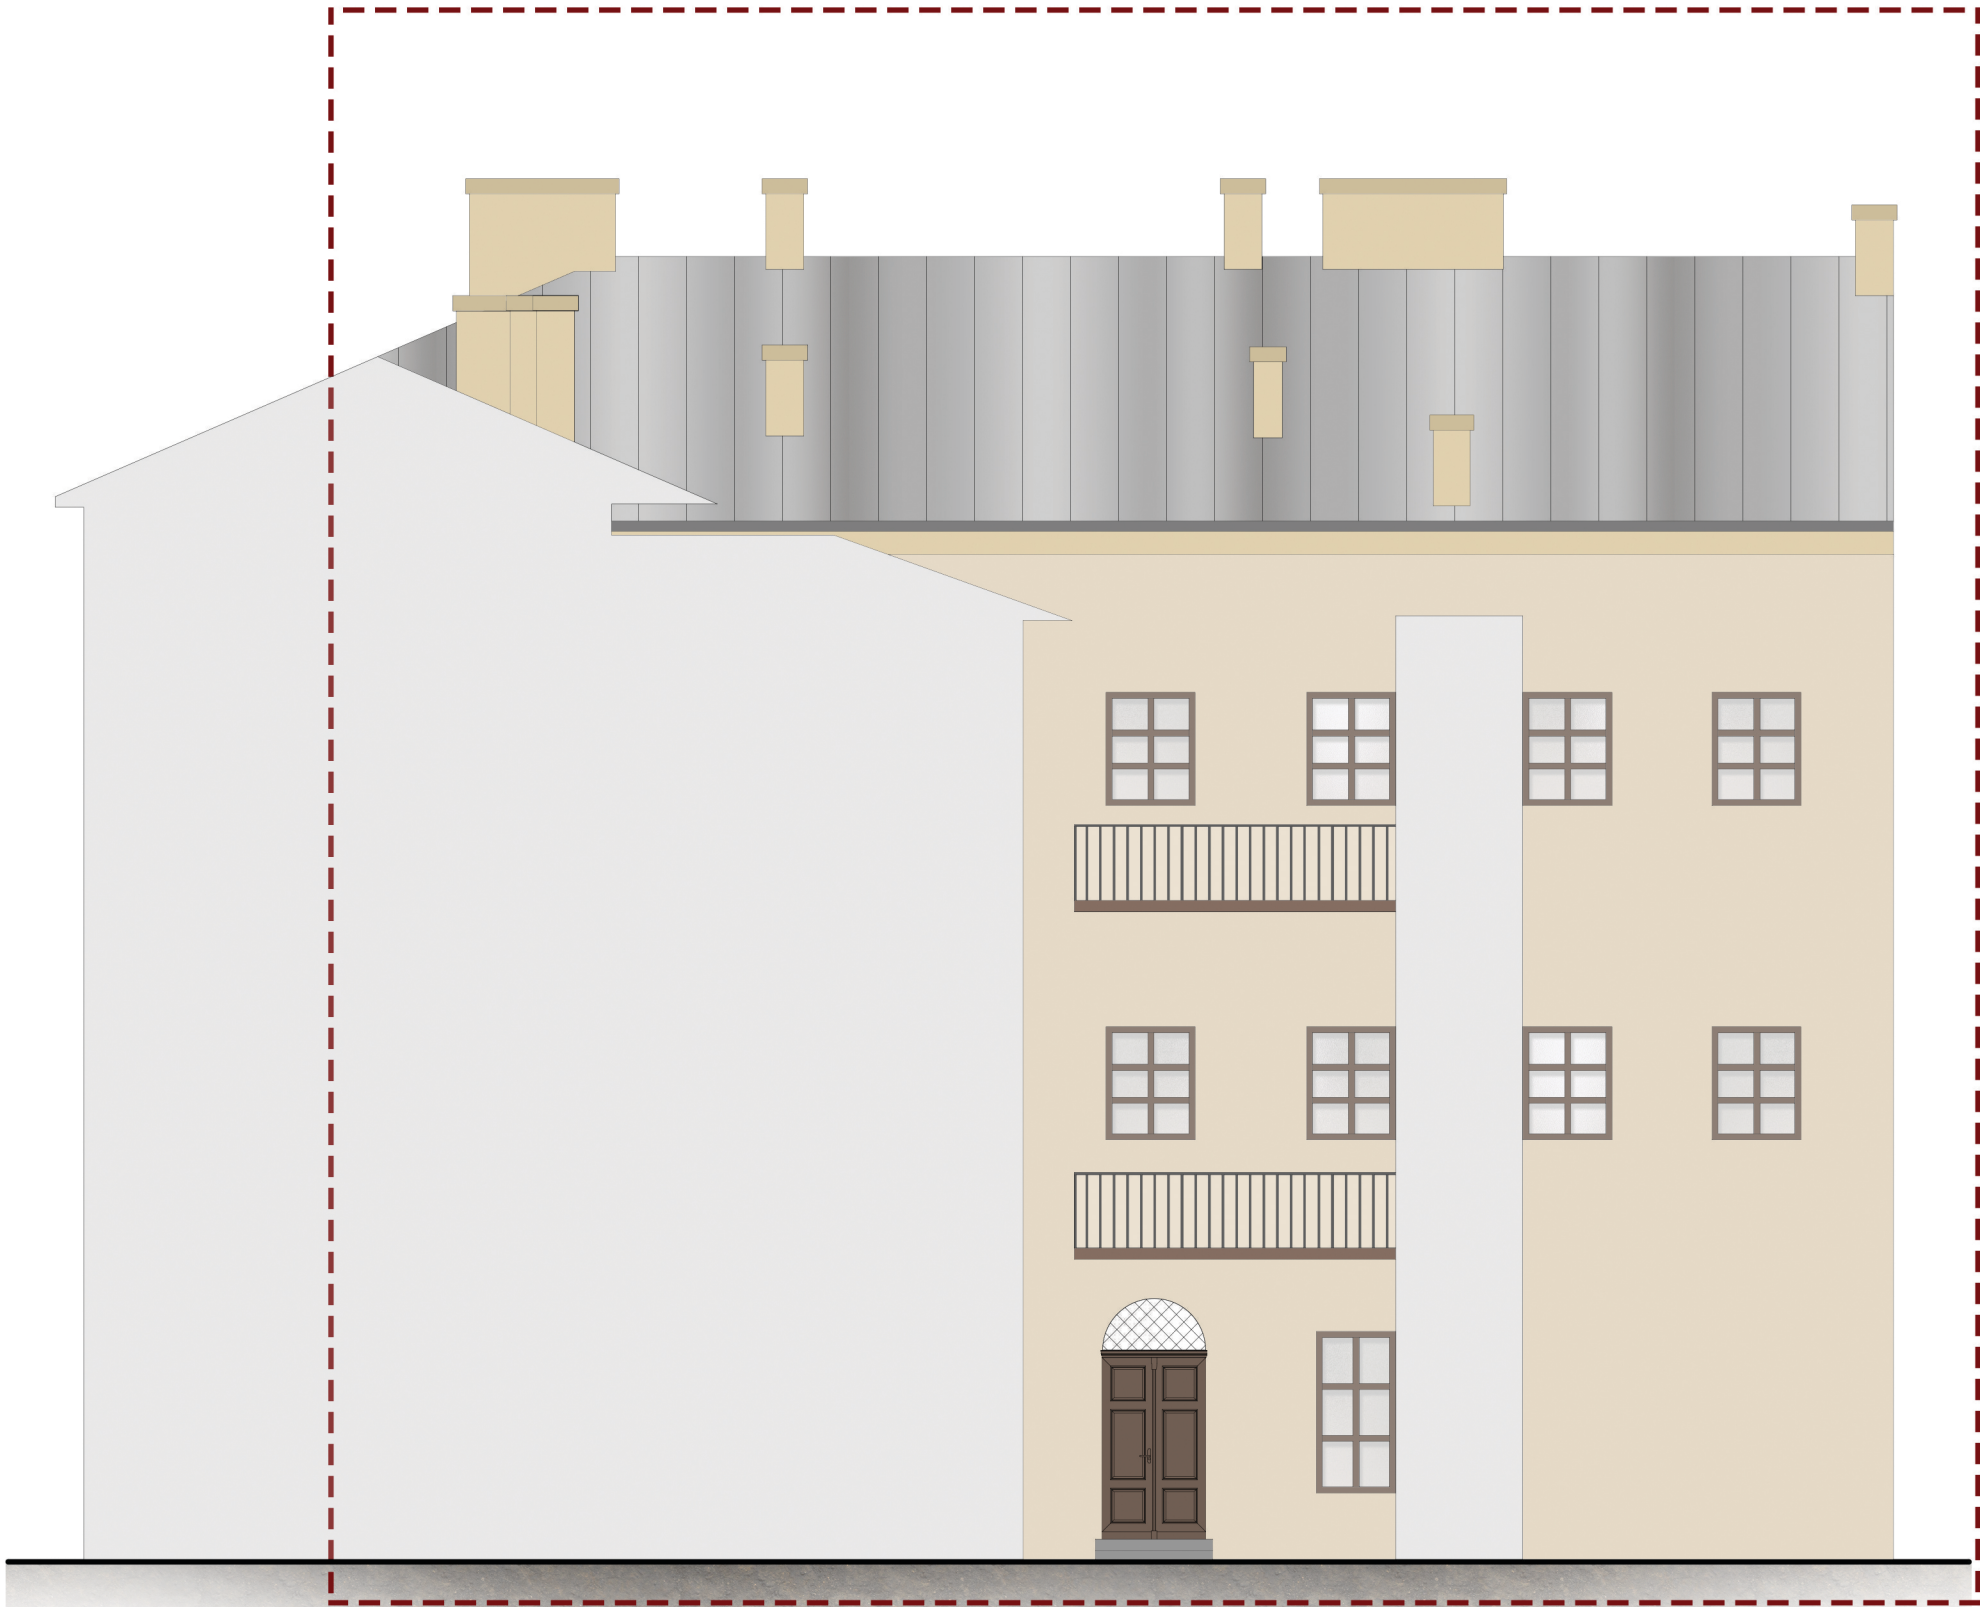

- FARBA KRZEMIANOWA W KOLORZE BEŻOWYM, NAWIĄZUJĄCYM DO ELEWACJI FRONTOWEJ
- ZAKRES PRAC KOLORYSTYCZNYCH DLA DANEJ ELEWACJI



KOLORYSTYKA ELEWACJI


PROJEKT ELEWACJI TYLNEJ ZAKŁADA:

REMONT DOTYCZY CAŁEJ ELEWACJI TYLNEJ, WRAZ Z ELEWACJAMI BOCZNYMI, OGRADZAJĄCYMI REMONTOWANE WNĘTRZE PODWÓRZOWE.

- wymiana skrzynek instalacji na skrzynki dopasowane kolorystycznie do budynku
- renowacja i odświeżenie drzwi wejściowych tylnych (malowanie w kolorze brązowym)
- wymiana drzwi w pasie parteru wokół wnętrza podwórzowego
- oczyszczenie elewacji - zbiecie głuchych tynków, uzupełnienie ubytków oraz remont schodów przy drzwiach tylnych wejściowych
- malowanie fasady farbą krzemianową w kolorze odpowiadającym elewacji frontowej
- remont balkonów - wzmocnienie z fragmentaryczną wymianą konstrukcji, oczyszczenie płyty balkonowej, naprawa ubytków, oczyszczenie balustrady i pomalowanie w kolorze brązowym

UWAGA!

- Wykonać w oparciu o program prac konserwatorskich.
- Przed malowaniem należy wykonać próby kolorystyczne w celu ostatecznego doboru koloru.
- Prace powinny być prowadzone pod nadzorem dyplomowanego konserwatora.

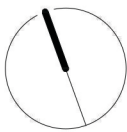

ELEWACJA TYLNA

SKALA 1:100

TEMAT: REMONT BUDYNKU WRAZ Z PRZEBUDOWĄ KOMINÓW I POMIESZCZEŃ HIGIENICZNO-SANITARNYCH ORAZ DEMONTAŻEM INSTALACJI GAZOWEJ PRZY UL. 11 LISTOPADA 3 W BIELSKU-BIAŁEJ		TEMAT RYSUNKU:	
OBIEKT: UL. 11 LISTOPADA 3 BIELSKO - BIAŁA		ELEWACJA TYLNA OD PODWÓRZA KOLORYSTYKA	
INWESTOR: MIASTO BIELSKO - BIAŁA / ZAKŁAD GOSPODARKI MIESZKANIOWEJ UL. LIPNICKA 26, 43-300 BIELSKO - BIAŁA			
JEDNOSTKA PROJEKTOWA: EXPERTS GROUP DOROTA SETLAK 41-500 CHORZÓW UL. FRANKLINA ROOSEVELTA 1/3		FAZA: PROJEKT BUDOWLANY	
PROJEKTOWAŁ: MGR INŻ. DOROTA SETLAK upr. nr SLK/2416/POOK/08 MGR INŻ. MATEUSZ ALCER MGR INŻ. ARCH. MARTA SMOŁKA upr. nr 20/SLOKK/2016 MGR INŻ. ARCH. WERONIKA CINAL		DATA: MARZEC 2020	SKALA: 1:100 NR RYS.: A-12"