geoportal.gov.pl

--- wiata do wyburzenia
——— rura PCV 12m
– – – – drenaż 23m
▭ koryto betonowe 12m

Skala: 1:500

503539,76 222783,42

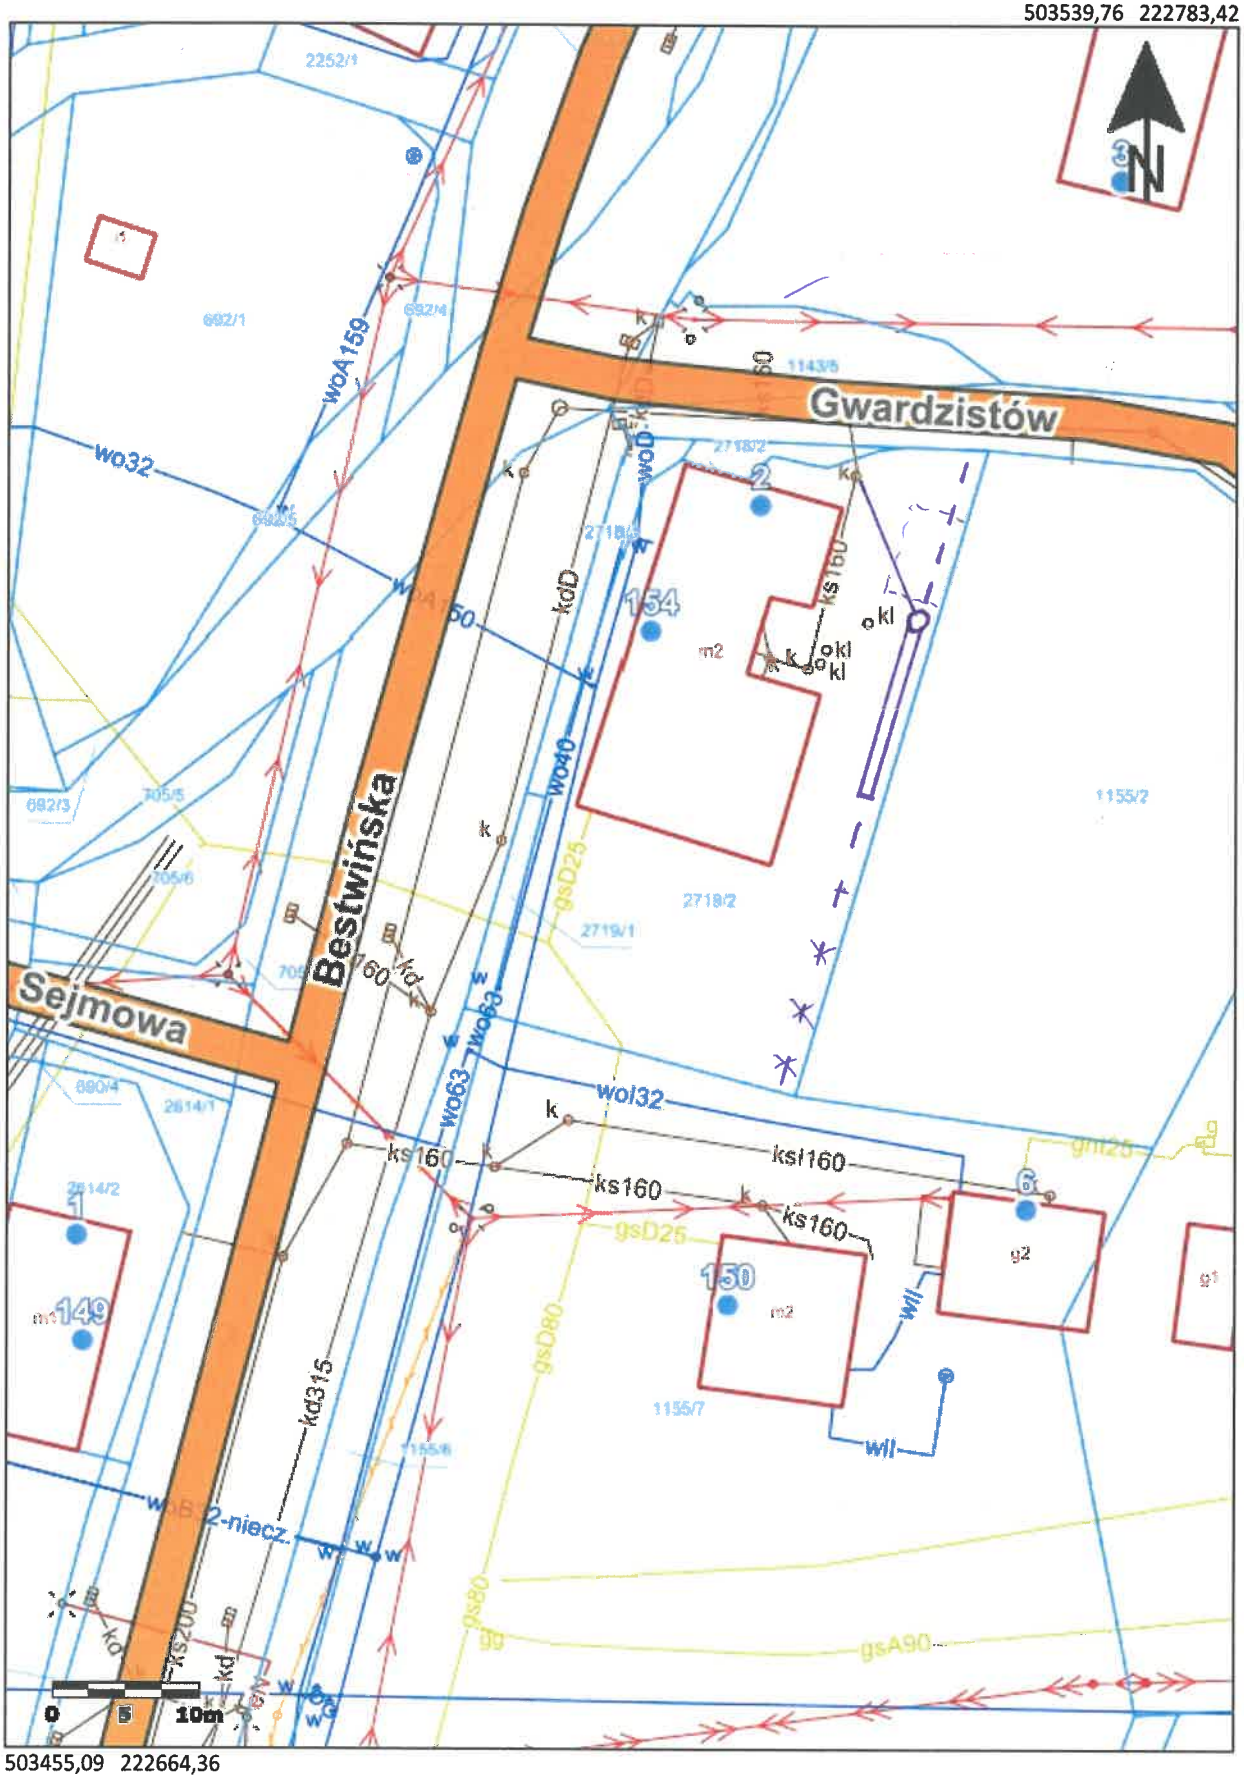

503455,09 222664,36

Główny Urząd Geodezji i Kartografii
ul. Żurawia 6/12
00-926 Warszawa

Uwaga: Ten wydruk ma charakter wyłącznie poglądowy i w żadnym razie nie może być traktowany jako dokument oficjalny.
© 2023 GUGiK Wszystkie prawa zastrzeżone.