


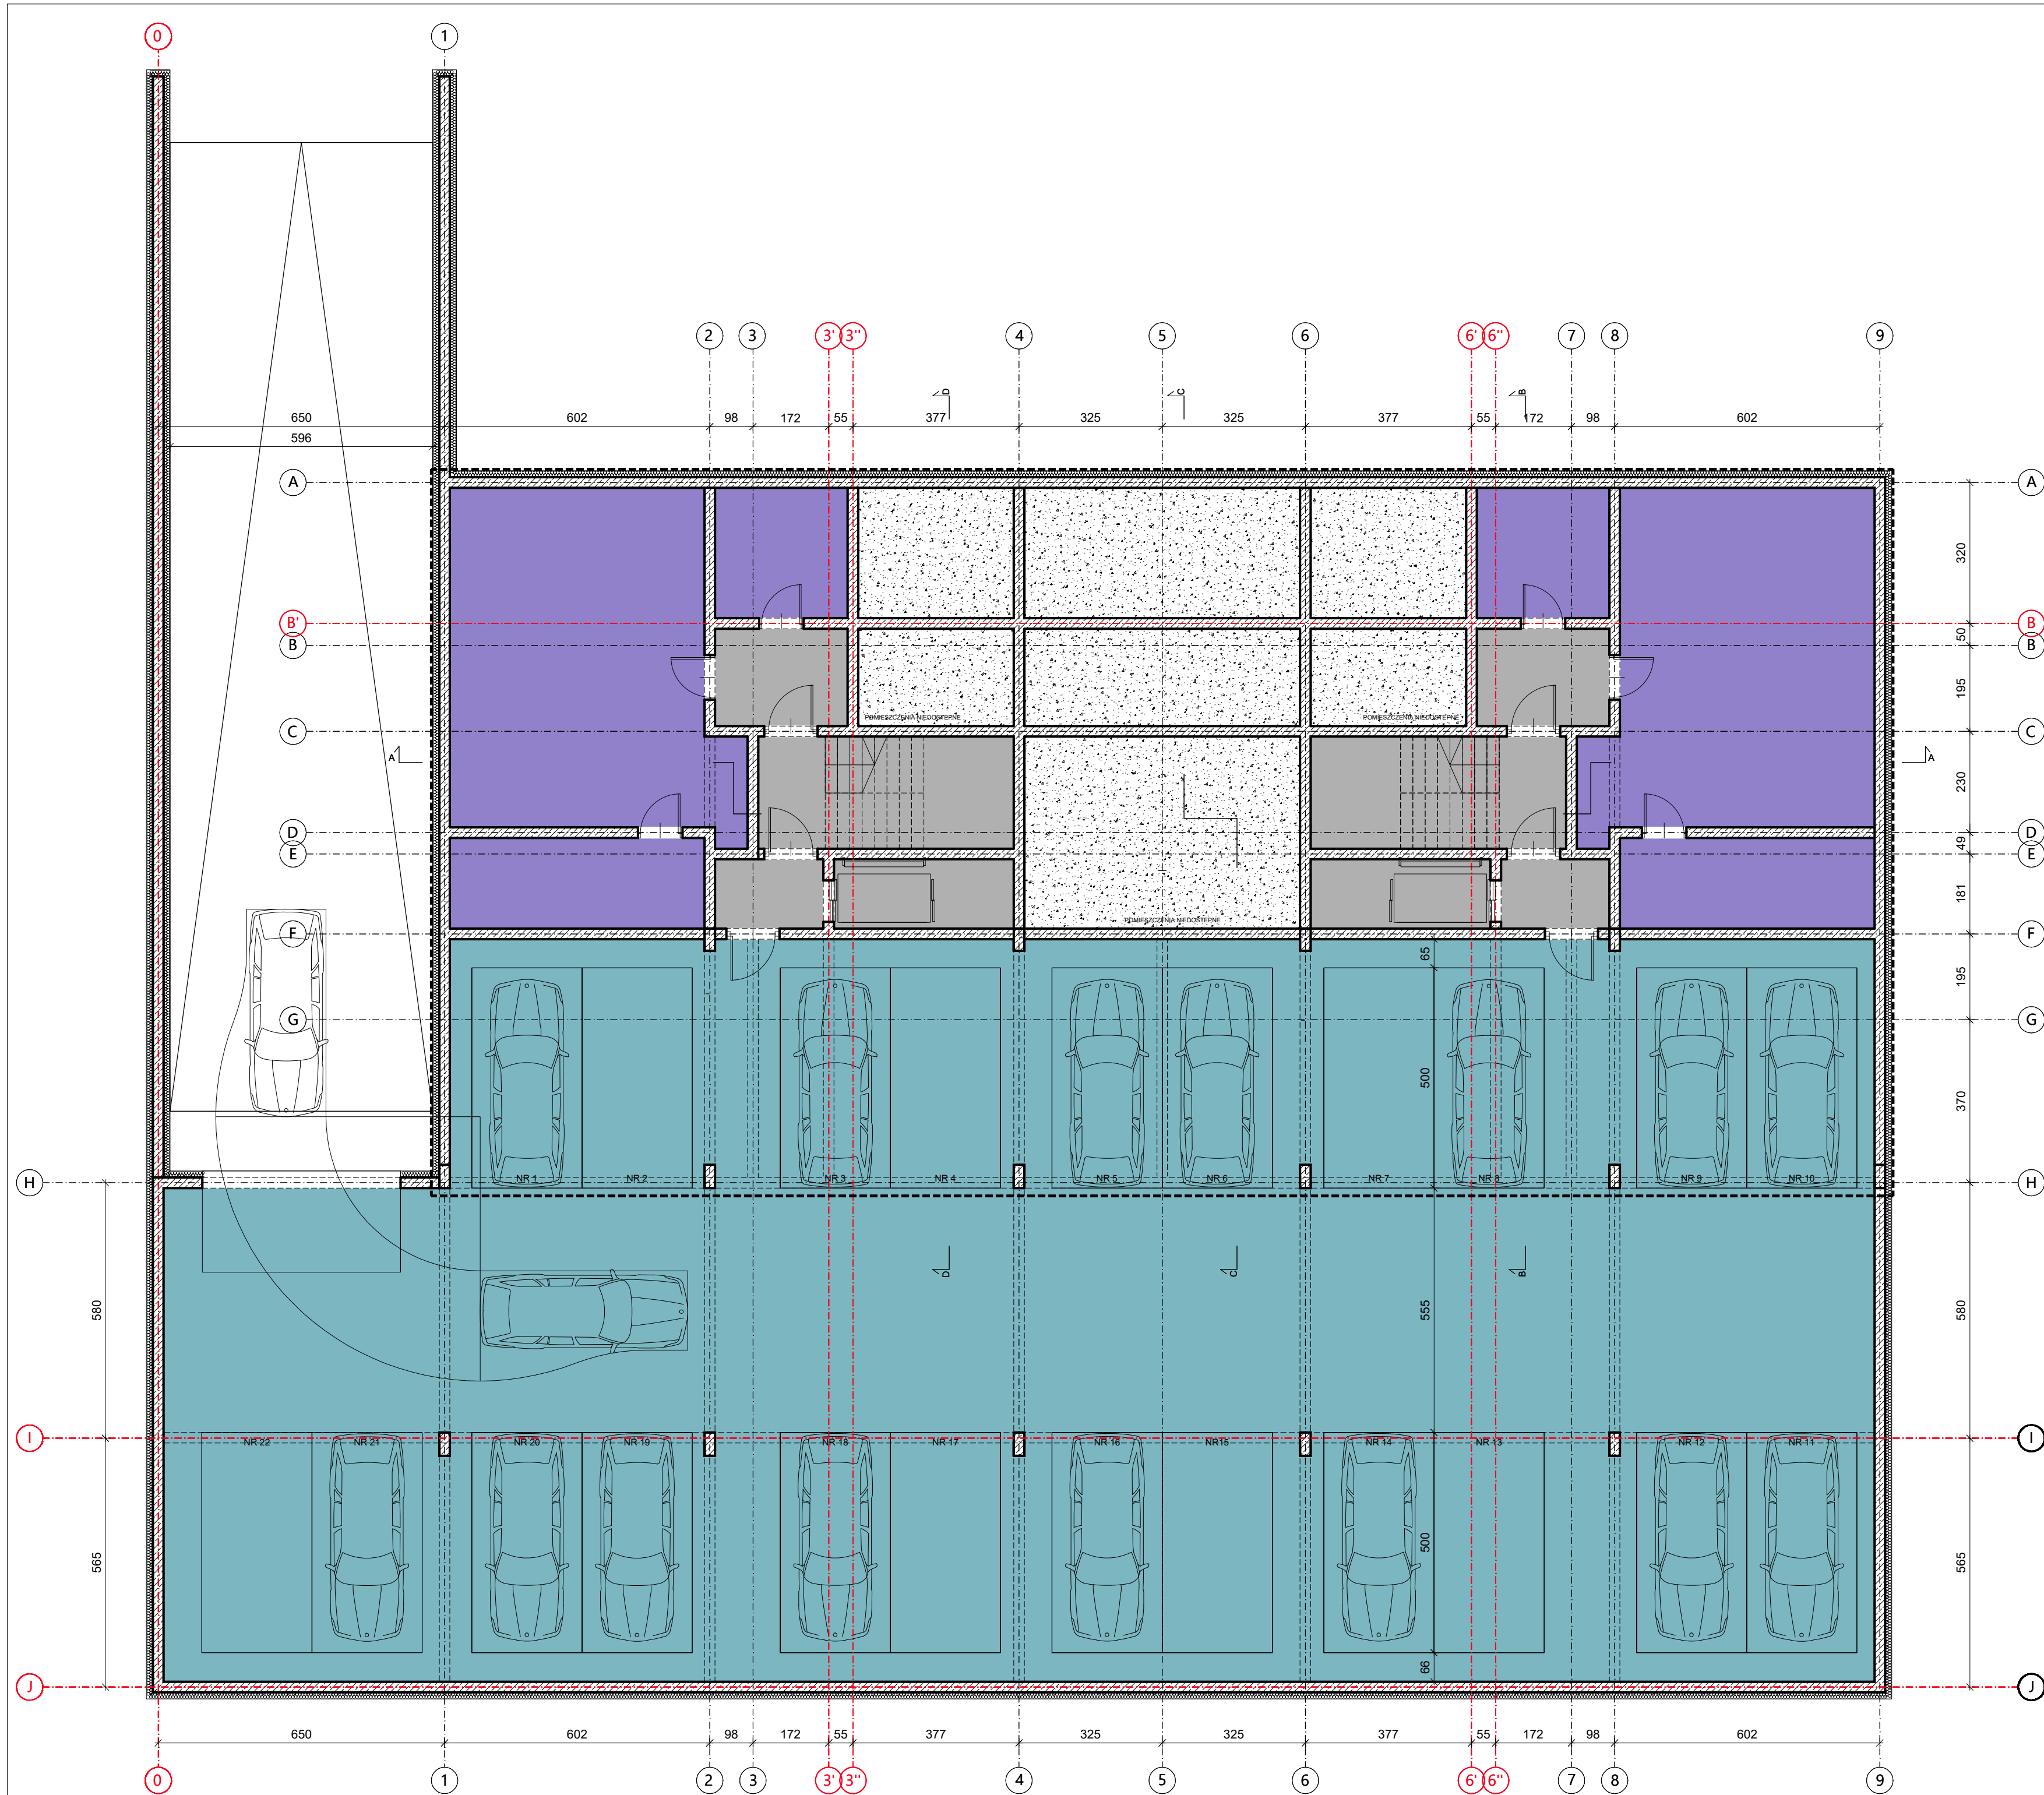

WSZELKIE PRAWA ZASTRZEŻONE

PRZEDMIOTOWY PROJEKT JEST CHRONIONY PRAWEM
AUTORSKIM-USTAWA Z DNIA 4 LUTY 1994R (DZ.U.NR 24 Z DNIA 23 LUTY
1994R) ZWIELOKROTNIE NIE EGZEMPLARZY, ODSPRZEDAŻ LUB
JAKIEKOLWIEK INNE WPROWADZENIE DO OBROTU A TAKŻE
OPRACOWANIE W FORMIE PROJEKTU TECHNICZNEGO (WYKONAWCZEGO)
BEZ ZGODY AUTORA JEST ZABRONIONE

PROJEKTANT:	mgr. inż arch. Marta Oczkowska uprawnienia numer: 41/10/SKOKK/II	
NAZWA :	BUDYNEK MIESZKALNY WIELORODZINNY	
TEMAT:	RZUT GARAŻU KONCEPCJA	
DATA:	06.2026	RYSUNEK NUMER:
SKALA:	1:100	G_01